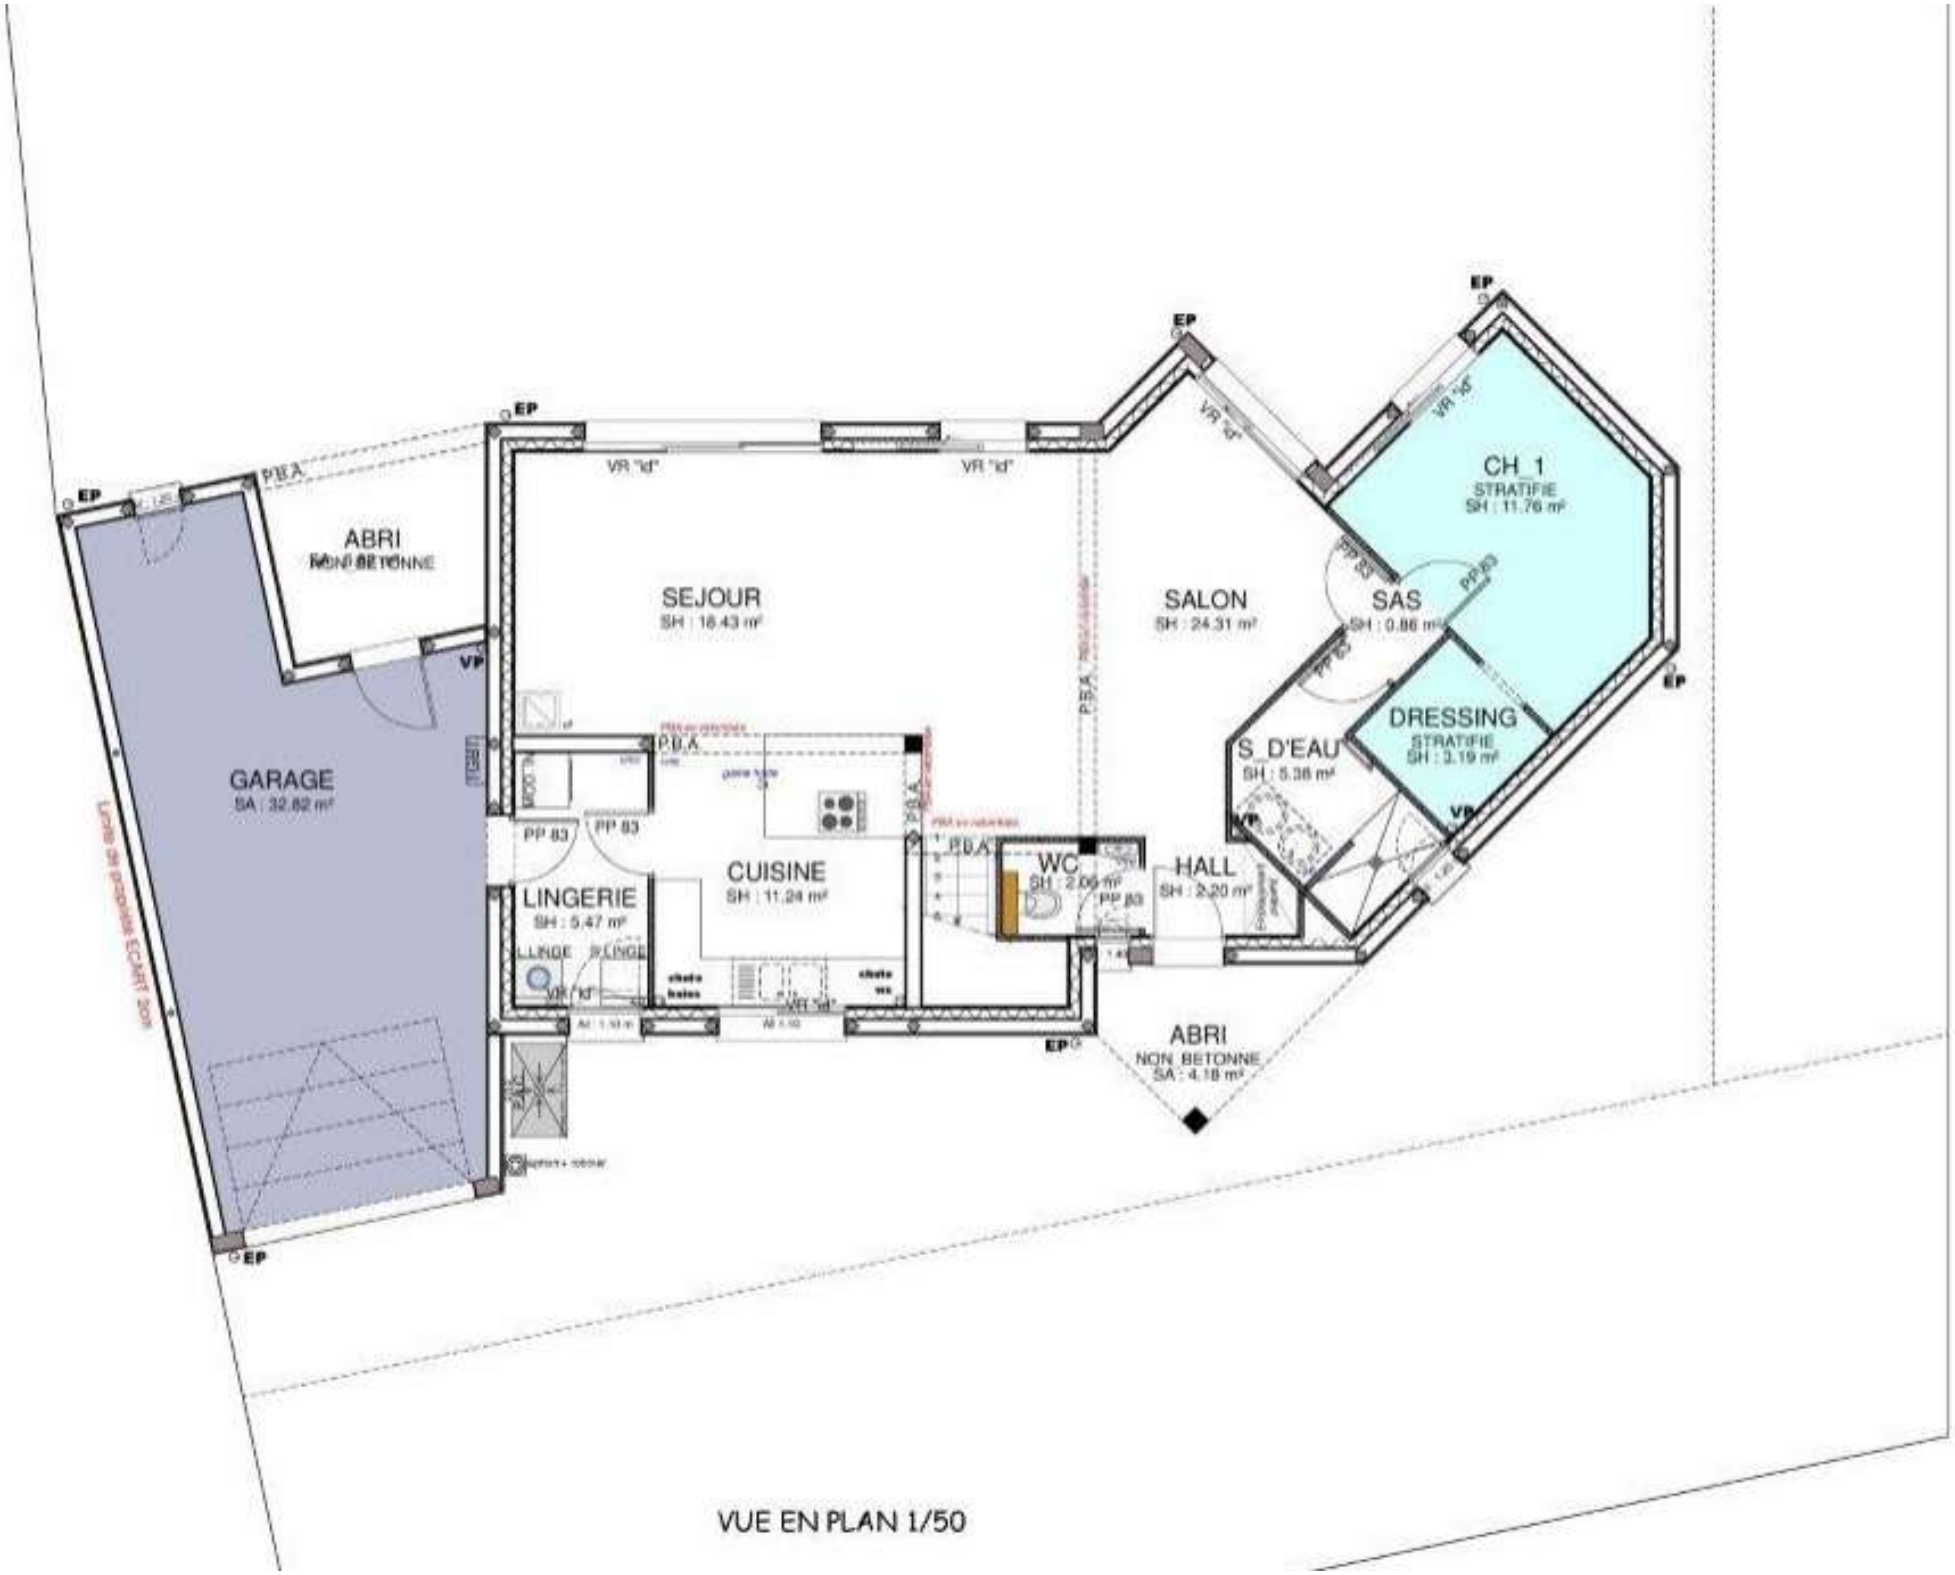


VUE EN PLAN 1/50